


Проект дома "Фердинанд"
 Вариант 1
 Общая площадь дома: 108,5 м²

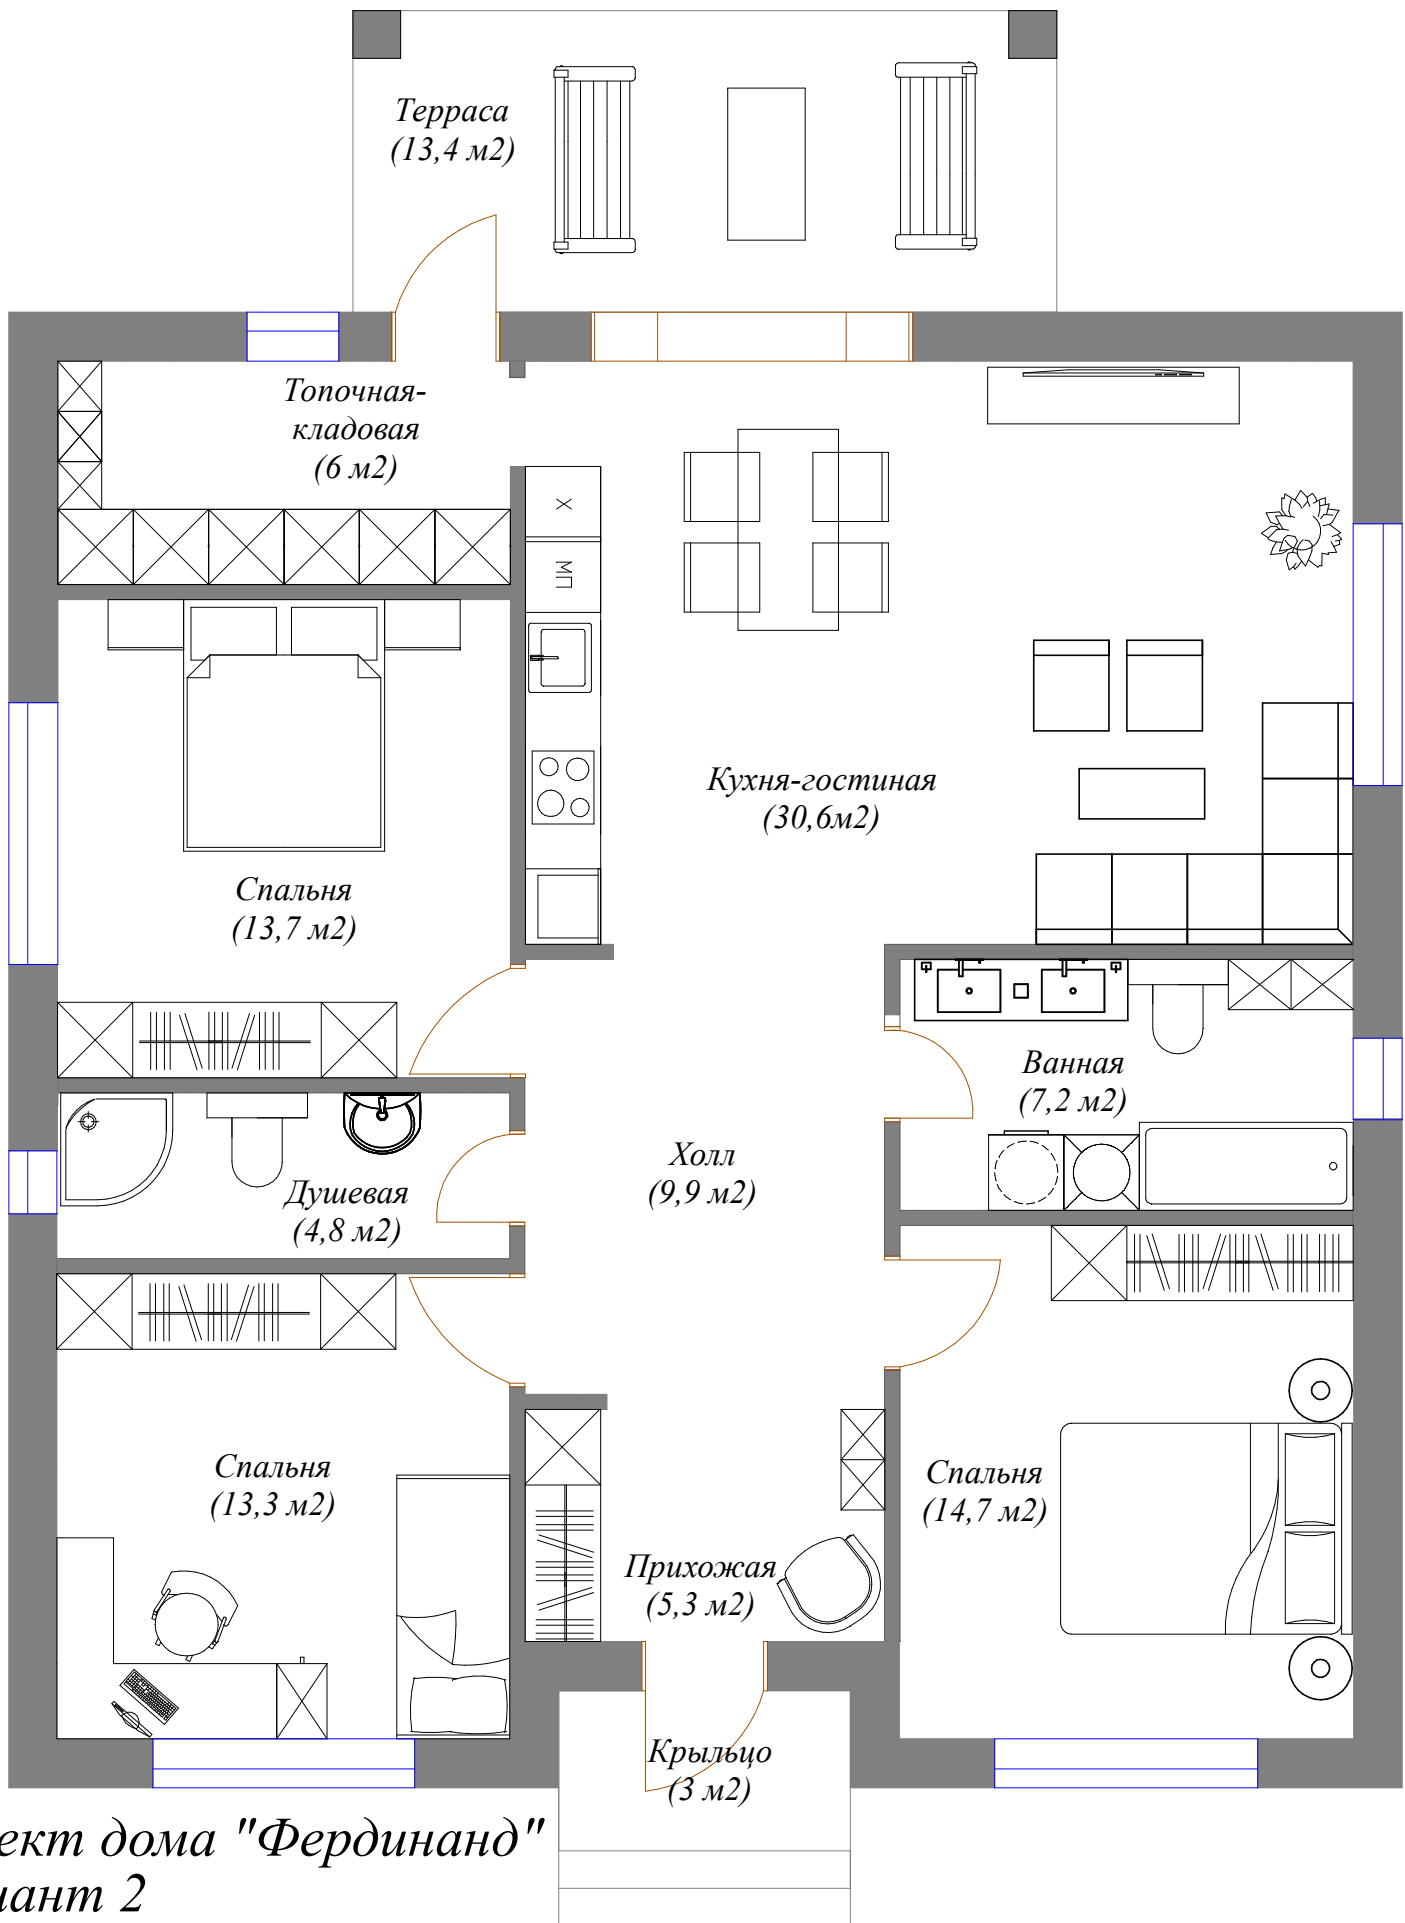

Проект дома "Фердинанд"
 Вариант 2
 Общая площадь дома: 108,5 м²