


Проект дома «Windows»


Вариант 1

Общая площадь дома с учетом террас: 144,9 м<sup>2</sup>

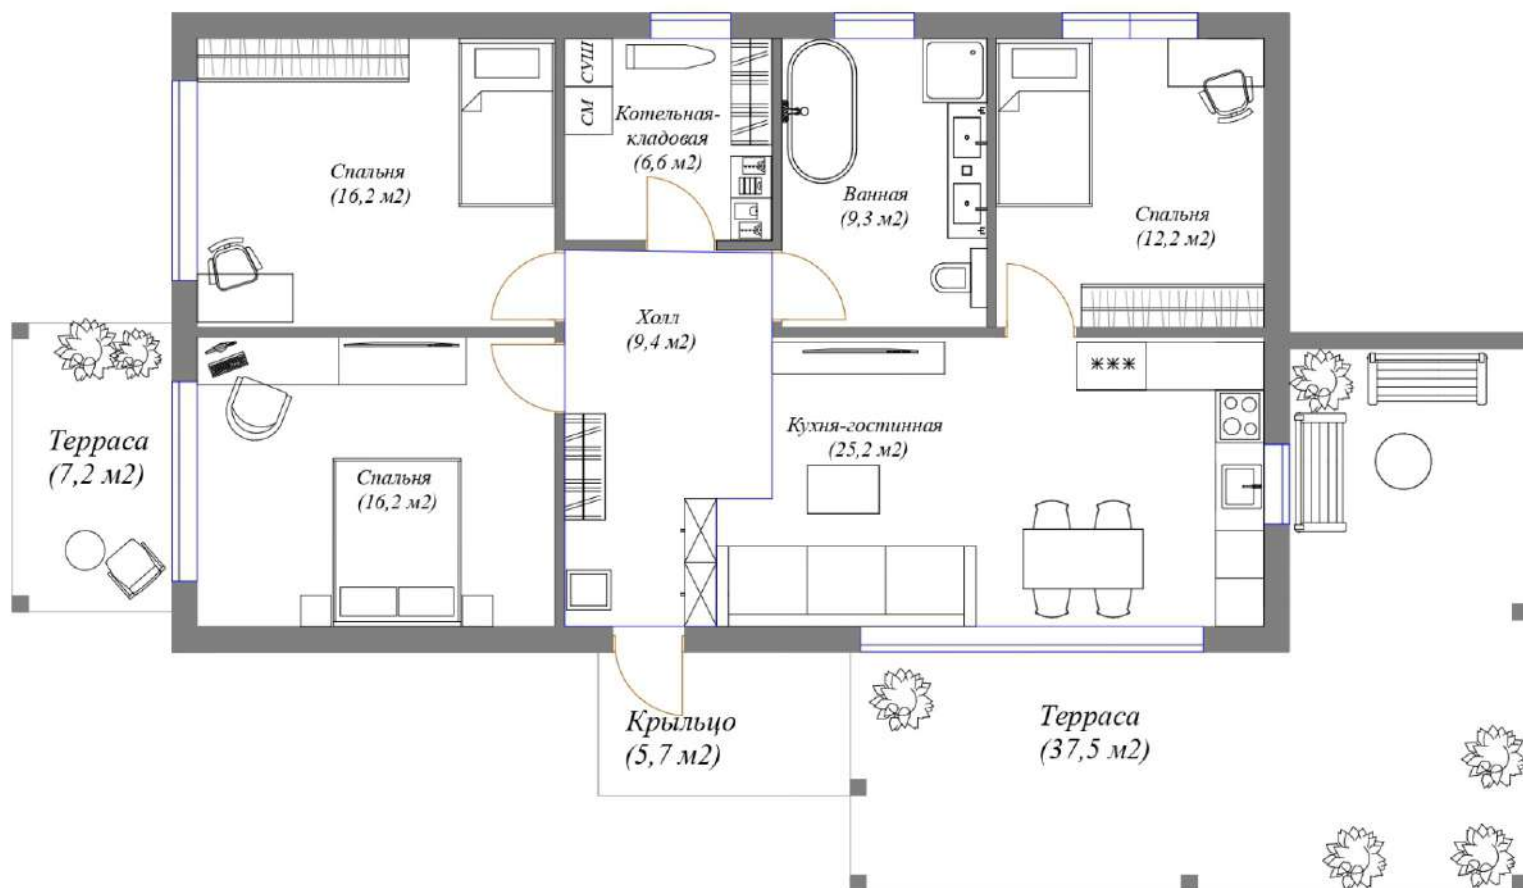


Проект дома «Windows»  
Вариант 2

Общая площадь дома с учетом террас: 144,9 м<sup>2</sup>

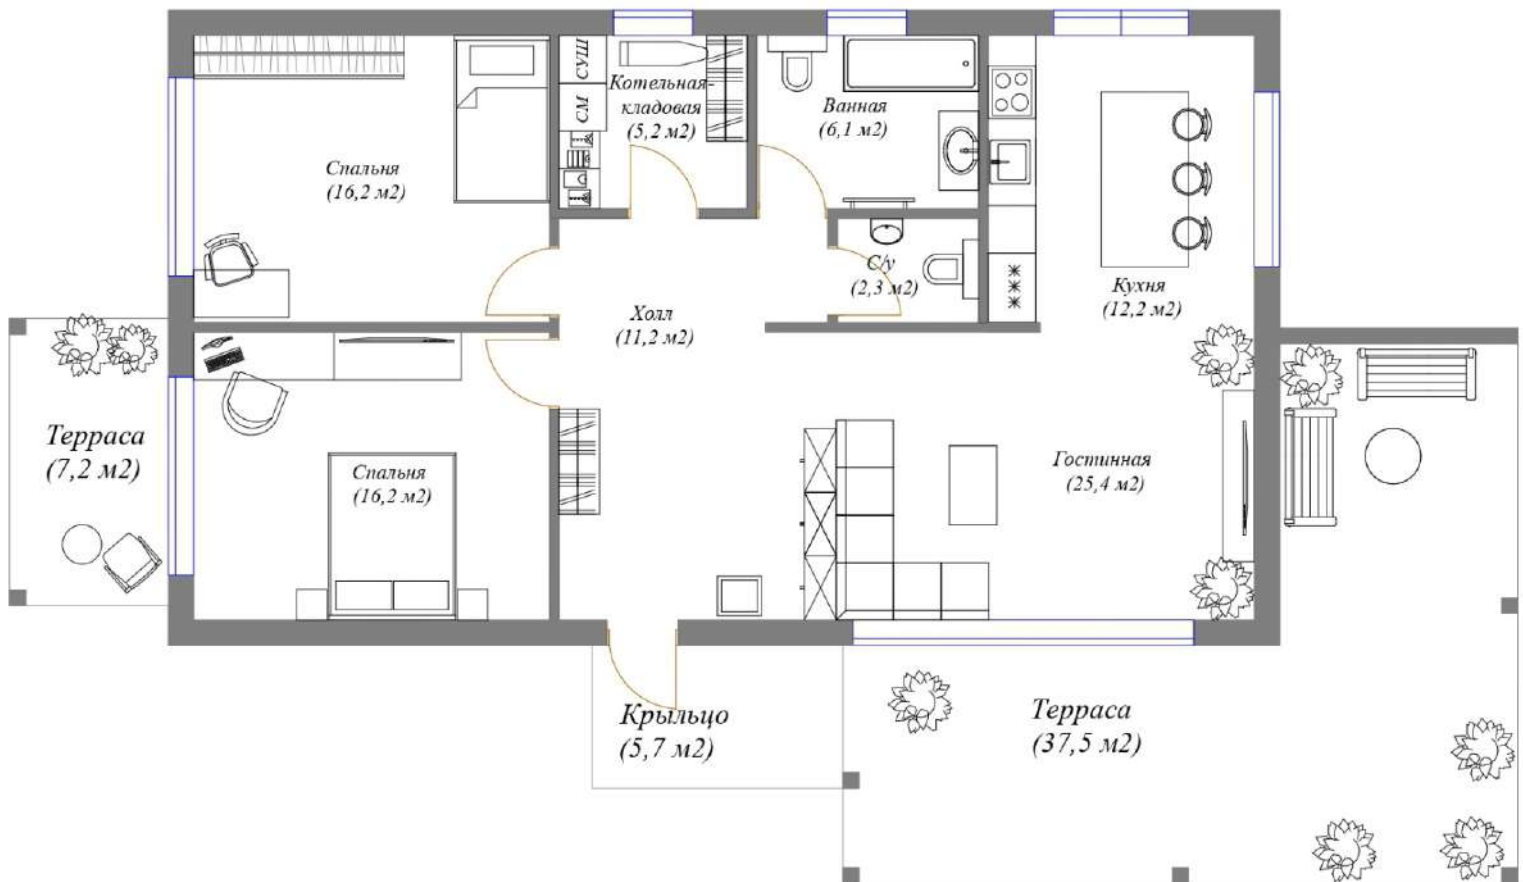

Проект дома «Windows»  
Вариант 3

Общая площадь дома с учетом террас: 144,9 м<sup>2</sup>

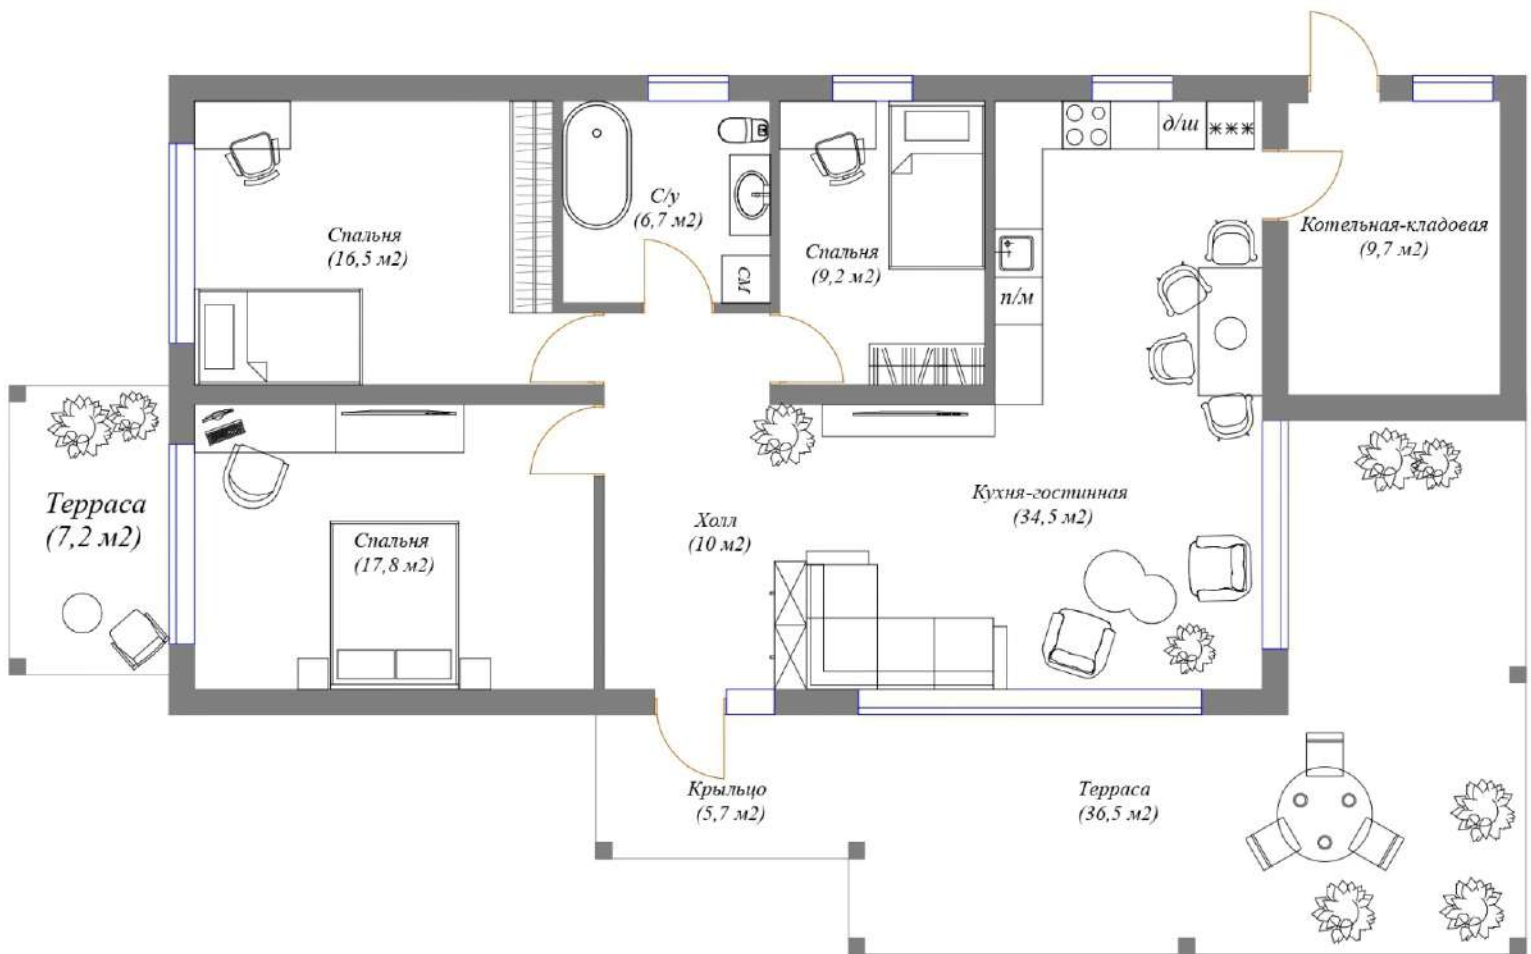

Проект дома «Windows»  
Вариант 4

Общая площадь дома с учетом террас: 153,8 м<sup>2</sup>