


Проект дома "Лагуна"

Планировка дома. 1 вариант.


Общая площадь дома с учета террасы: 119,6 м²

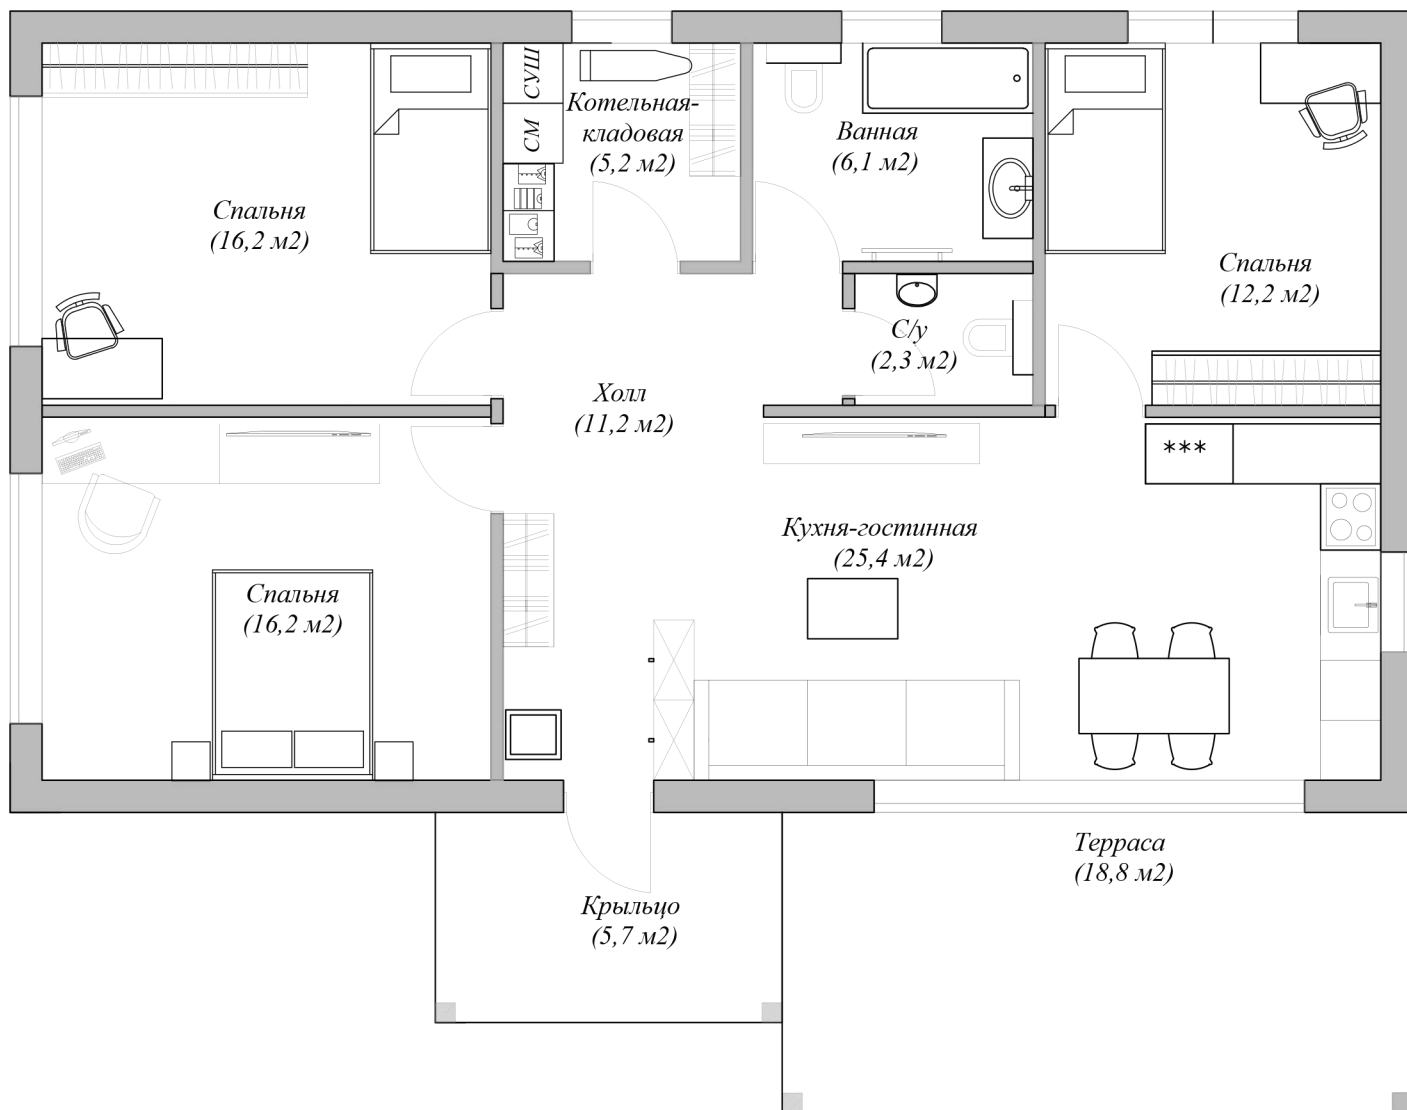

Проект дома "Лагуна"

Планировка дома. 2 вариант.

Общая площадь дома с учета террасы: 119,6 м²

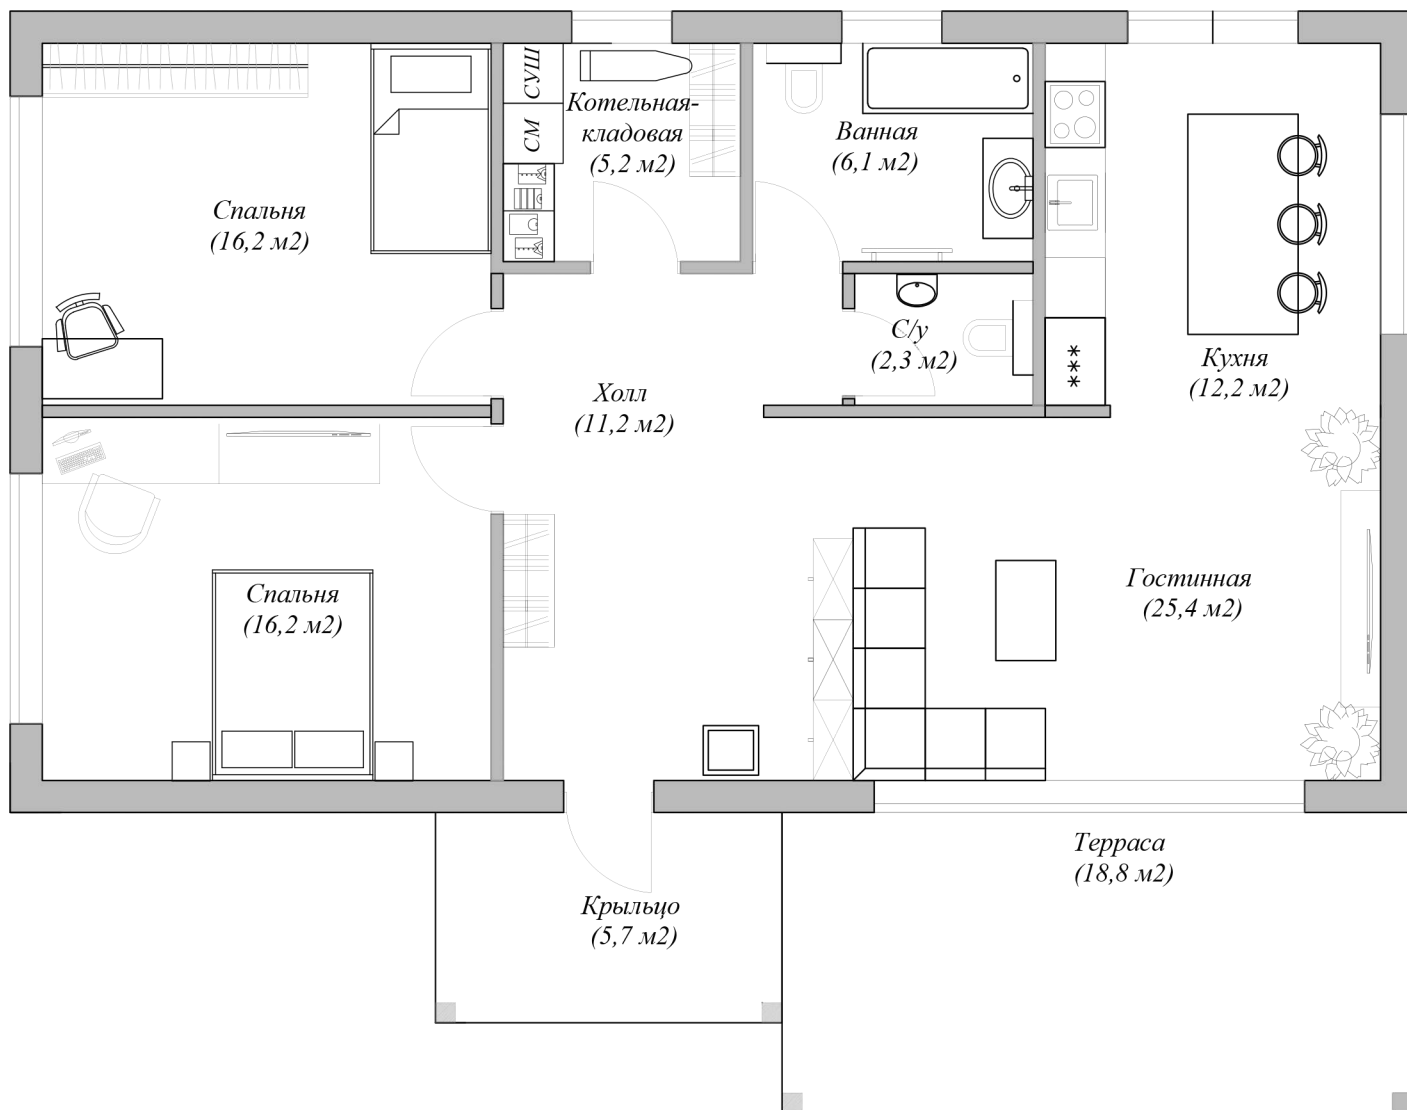

Проект дома "Лагуна"

Планировка дома. 3 вариант.

Общая площадь дома с учета террасы: 119,6 м²